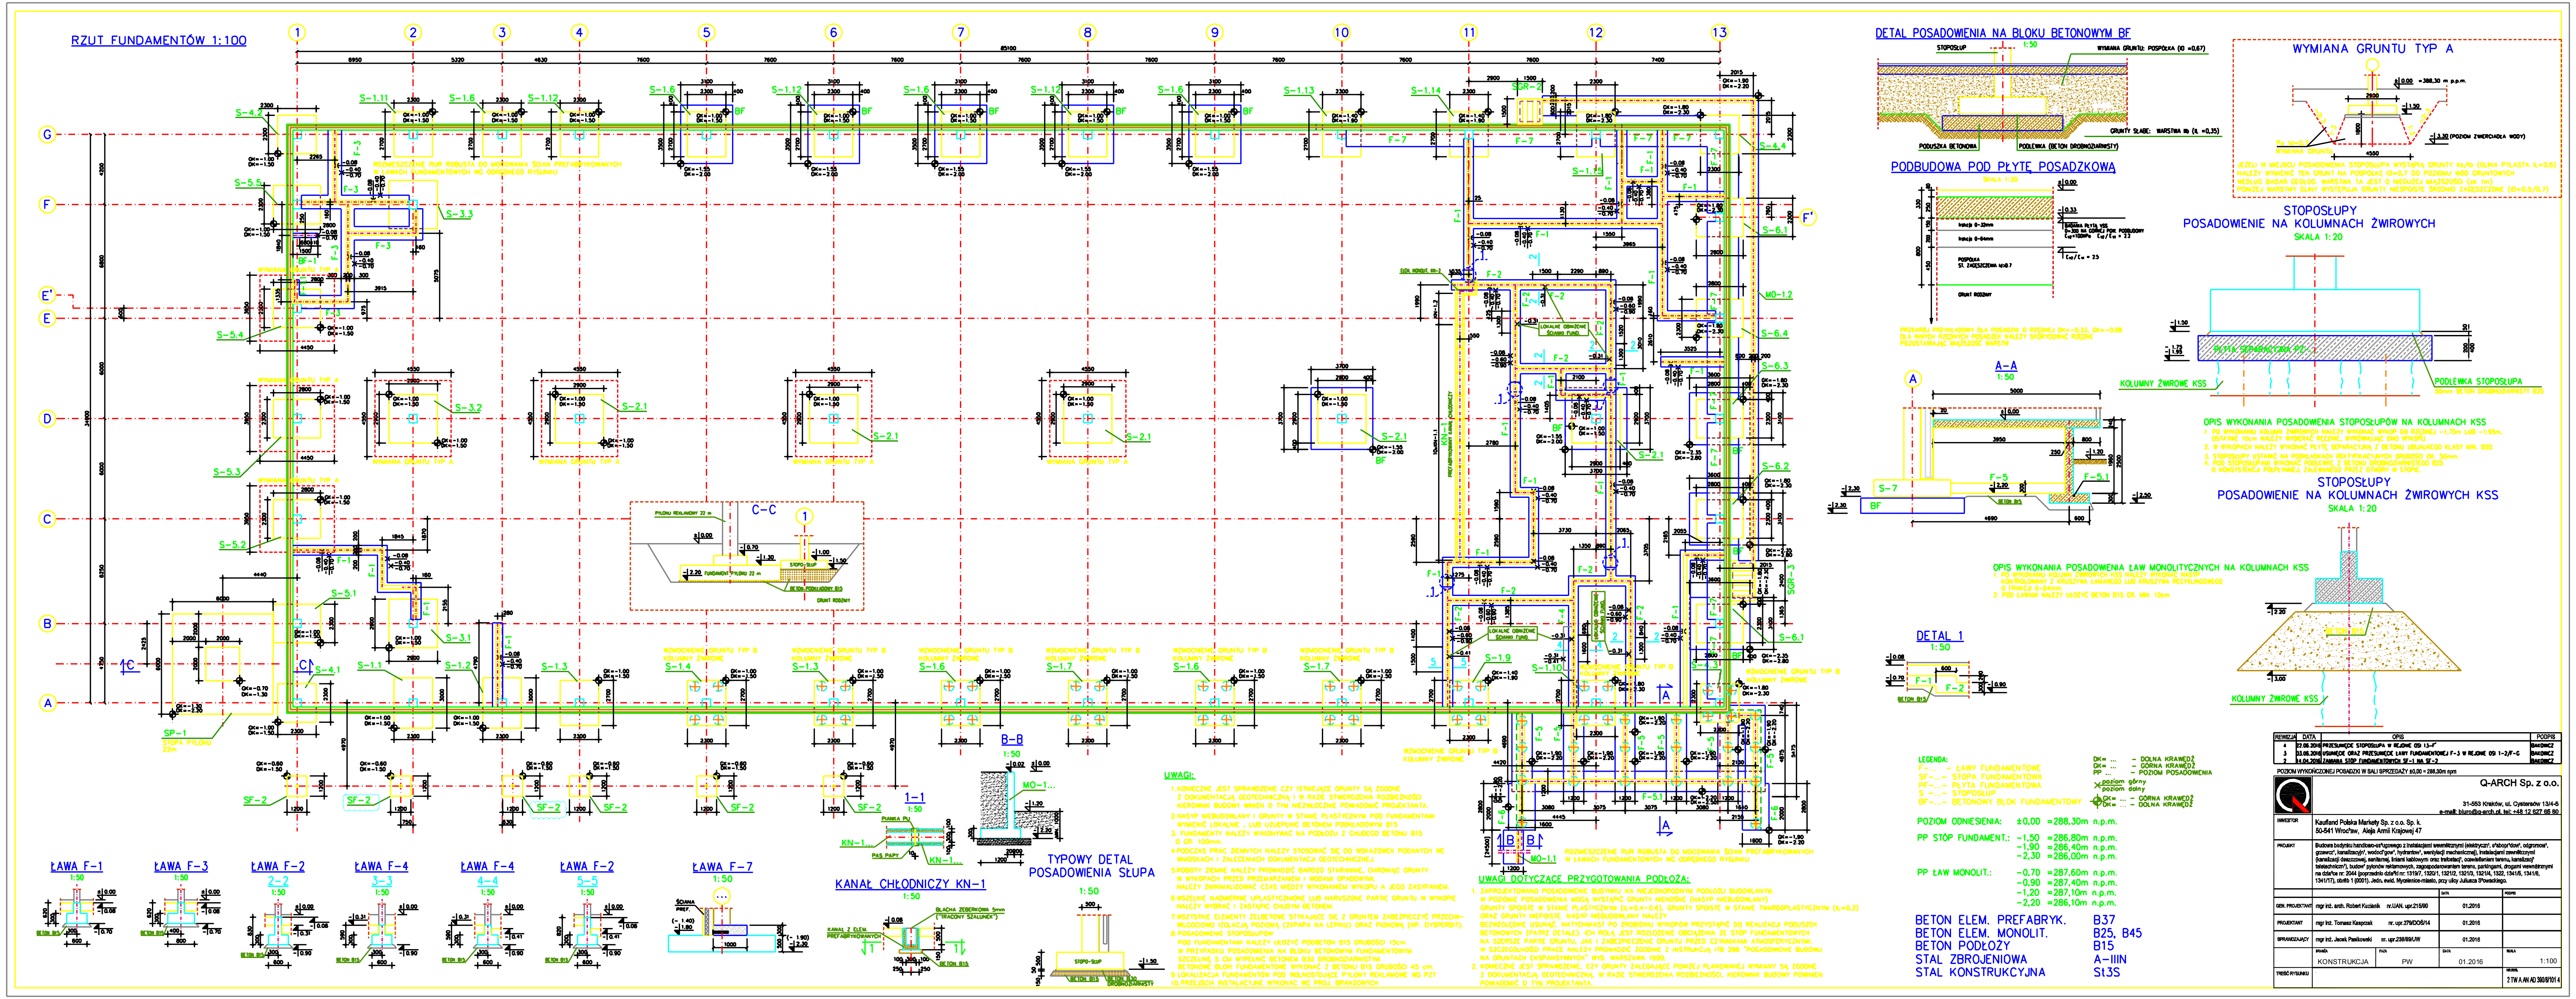
RZUT FUNDAMENTÓW 1:100
DETAL POSADOWIENIA NA BLOKU BETONOWYM BF
WYMIANA GRUNTU TYP A
PODBUDOWA POD PŁYTĘ POSADZKOWĄ
STOPOSŁUPY
POSADOWIENIE NA KOLUMNACH ŻWIROWYCH
SKALA 1:20
KOLUMNY ŻWIROWE KSS
PODLEWKA STOPOSŁUPA
OPIS WYKONANIA POSADOWIENIA STOPOSŁUPÓW NA KOLUMNACH KSS
STOPOSŁUPY
POSADOWIENIE NA KOLUMNACH ŻWIROWYCH KSS
SKALA 1:20
A-A
1:50
OPIS WYKONANIA POSADOWIENIA ŁAW MONOLITYCZNYCH NA KOLUMNACH KSS
DETAL 1
1:50
C-C
B-B
1:50
1-1
1:50
KANAŁ CHŁODNICZY KN-1
TYPOWY DETAL
POSADOWIENIA SŁUPA
1:50
ŁAWA F-1
ŁAWA F-3
ŁAWA F-2
ŁAWA F-4
ŁAWA F-4
ŁAWA F-2
ŁAWA F-7
UWAGI:
UWAGI DOTYCZĄCE PRZYGOTOWANIA PODŁOŻA:
LEGENDA:
F-... - ŁAWY FUNDAMENTOWE
SF-...- STOPA FUNDAMENTOWA
PF-...- PŁYTA FUNDAMENTOWA
S -...- STOPOSŁUP
BF-...- BETONOWY BLOK FUNDAMENTOWY
DK= ... - DOLNA KRAWĘDŹ
GK= ... - GÓRNA KRAWĘDŹ
PP ... - POZIOM POSADOWIENIA
poziom górny
poziom dolny
GK= ... - GÓRNA KRAWĘDŹ
DK= ... - DOLNA KRAWĘDŹ
POZIOM ODNIESIENIA: ±0.00 =288.30m n.p.m.
PP STÓP FUNDAMENT.: -1,50 =286,80m n.p.m.
-1,90 =286,40m n.p.m.
-2,30 =286,00m n.p.m.
PP ŁAW MONOLIT.: -0,70 =287,60m n.p.m.
-0,90 =287,40m n.p.m.
-1,20 =287,10m n.p.m.
-2,20 =286,10m n.p.m.
BETON ELEM. PREFABRYK. B37
BETON ELEM. MONOLIT. B25, B45
BETON PODŁOŻY B15
STAL ZBROJENIOWA A-IIIN
STAL KONSTRUKCYJNA St3S
REWIZJA | DATA | OPIS | PODPIS
4 | 22.06.2016 | PRZESUNIĘCIE STOPOSŁUPA W REJONIE OSI 13-F' | BAKOWICZ
3 | 03.06.2016 | USUNIĘCIE ORAZ PRZESUNIĘCIE ŁAWY FUNDAMENTOWEJ F-3 W REJONIE OSI 1-2/F-G | BAKOWICZ
2 | 14.04.2016 | ZAMIANA STÓP FUNDAMENTOWYCH SF-1 NA SF-2 | BAKOWICZ
POZIOM WYKOŃCZONEJ POSADZKI W SALI SPRZEDAŻY ±0,00 = 288,30m npm
Q-ARCH Sp. z o.o.
31-553 Kraków, ul. Cystersów 13/4-5
e-mail: biuro@q-arch.pl, tel: +48 12 627 65 80
INWESTOR
Kaufland Polska Markety Sp. z o.o. Sp. k.
50-541 Wrocław, Aleja Armii Krajowej 47
PROJEKT
Budowa budynku handlowo-usługowego z instalacjami wewnętrznymi (elektrycznå, sł. abopr. dow., odgromową, grzewczą, kanalizacyjną, wodociągową, hydrantową, wentylacji mechanicznej), instalacjami zewnętrznymi (kanalizacji deszczowej, sanitarnej, liniami kablowymi oraz trafostacją, oświetleniem terenu, kanalizacji teletechnicznej), budową pylonów reklamowych, zagospodarowaniem terenu, parkingami, drogami wewnętrznymi na działce nr: 2044 (poprzednio działki nr: 1319/7, 1320/1, 1321/2, 1321/3, 1321/4, 1322, 1341/5, 1341/6, 1341/17), obręb 1 (0001). Jedn. ewid. Myślenice-miasto, przy ulicy Juliusza Słowackiego.
DATA
PODPIS
GEN. PROJEKTANT | mgr inż. arch. Robert Kuzianik | nr.UAN. upr.215/90 | 01.2016
PROJEKTANT | mgr inż. Tomasz Kasprzak | nr. upr.279/DOŚ/14 | 01.2016
SPRAWDZAJĄCY | mgr inż. Jacek Pasikowski | nr. upr.238/89/UW | 01.2016
BRANŻA KONSTRUKCJA
FAZA PW
DATA 01.2016
SKALA 1:100
TREŚĆ RYSUNKU
NR RYS. 2 TW A AN AD 390/8/101 4