
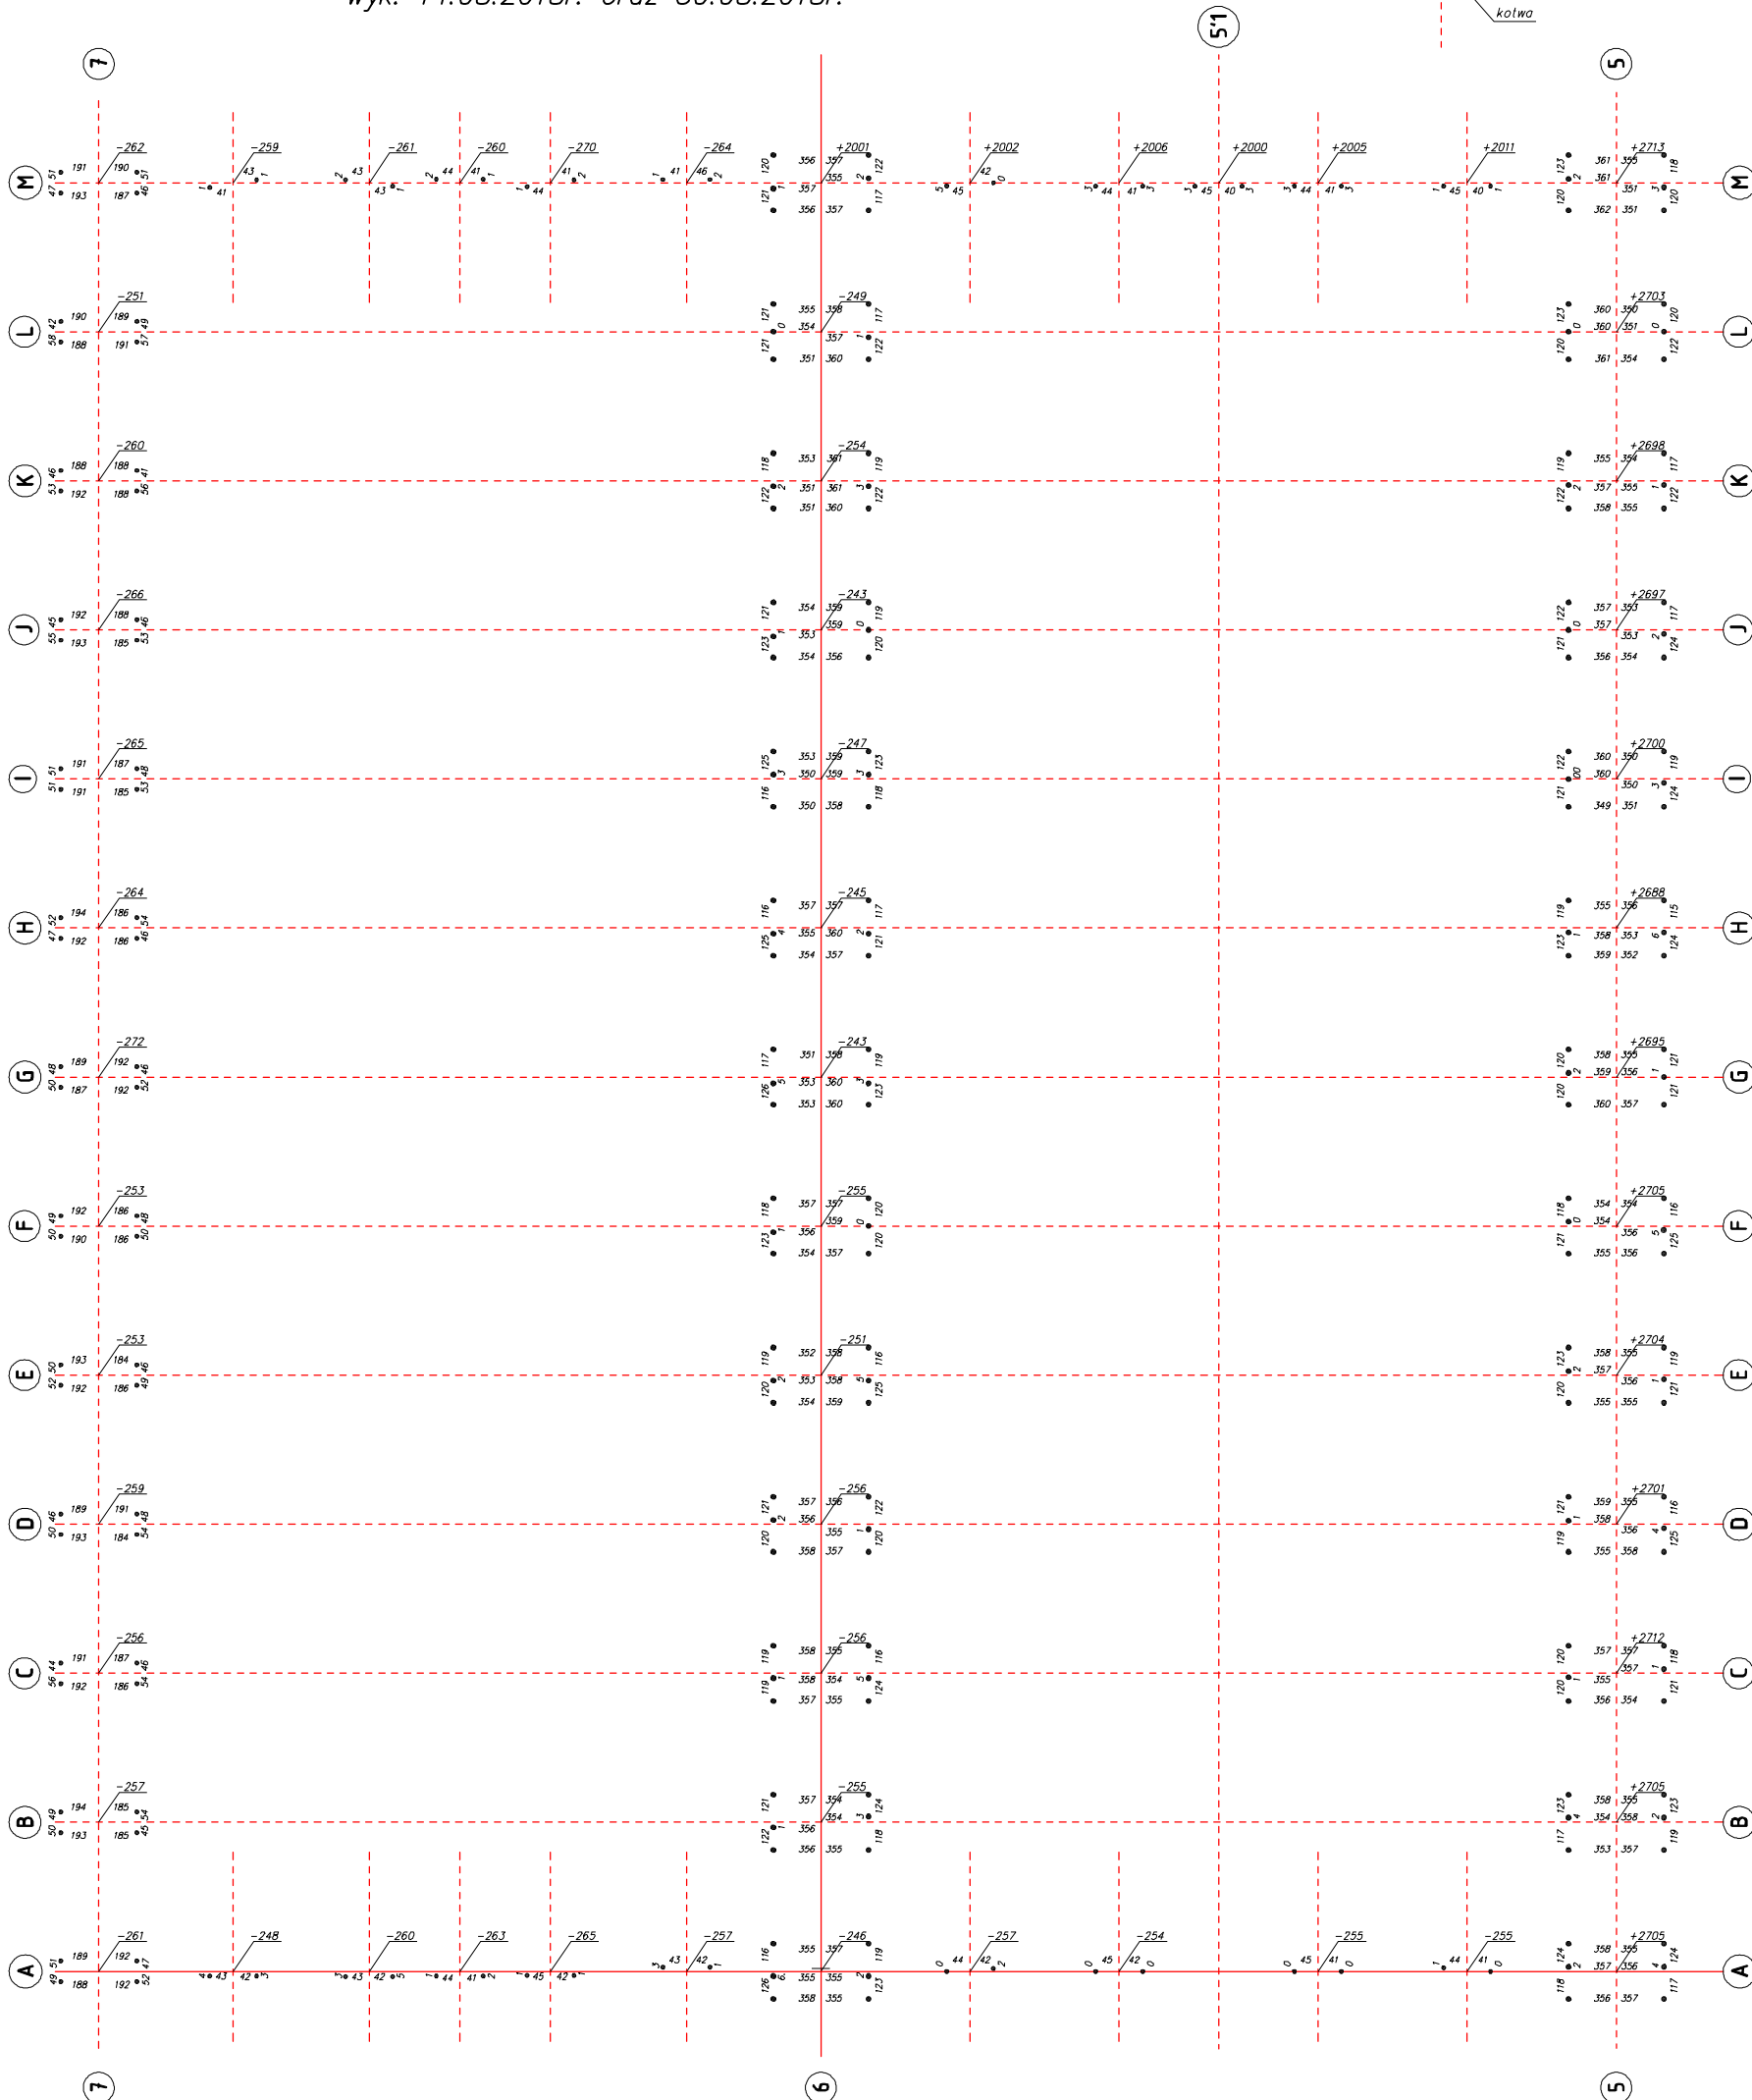


MYŚLENICE

INWENTARYZACJA KOTEW I SŁUPÓW ŻELBETOWYCH

hala "xxxxxxx" Polanka (działki nr: xxxxxxx)

wyk. 14.08.2018r. oraz 30.08.2018r.

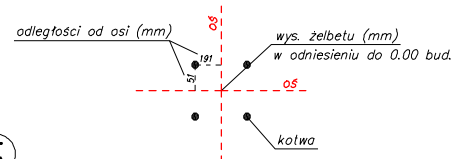

EUROVIA

ZAKOPIANKA

KRAKÓW